

ΕΦΗΜΕΡΙΣ ΤΗΣ ΚΥΒΕΡΝΗΣΕΩΣ

ΤΗΣ ΕΛΛΗΝΙΚΗΣ ΔΗΜΟΚΡΑΤΙΑΣ

ΕΝ ΑΘΗΝΑΙΣ ΤΗ 27 ΣΕΠΤΕΜΒΡΙΟΥ 1980 | ΤΕΥΧΟΣ ΤΕΤΑΡΤΟΝ | ΑΡΙΘΜΟΣ ΦΥΛΛΟΥ 537

ΠΕΡΙΕΧΟΜΕΝΑ

ΑΠΑΛΛΟΤΡΙΩΣΕΙΣ

ΑΠΟΦΑΣΕΙΣ

Ἀριθ. 1254 (1)

Περὶ κηρύξεως ὡς ἀναδασωτέας δημόσιας δασικῆς ἐκτάσεως στὴ θέση Μελὲς τῆς Κοινότητας Ἀρτεμισίας, τοῦ Ν. Μεσσηνίας.

Ο ΝΟΜΑΡΧΗΣ ΜΕΣΣΗΝΙΑΣ

Σύμφωνα μέ:

1) Τὶς διατάξεις: α) Τοῦ ἄρθρου 117 παρ. 3 τοῦ Συντάγματος τῆς Ἑλλάδος.

β) Τῶν ἄρθρων 38 παρ. 1 καὶ 41 παρ. 3 τοῦ Ν. 998/79 «περὶ προστασίας Δασῶν».

γ) Τοῦ Νόμου 3200/1955 «περὶ διοικητικῆς ἀποκεντρώσεως», σὲ συνδυασμὸ μὲ τὶς διατάξεις τοῦ Ν. Δ. 532/1970 «περὶ συμπληρώσεως τῶν διατάξεων περὶ διοικητικῆς ἀποκεντρώσεως» καὶ τοῦ 709/1970 Β. Δ/τος, ποὺ ἐκδόθηκε σὲ ἐκτέλεση αὐτοῦ.

1) Τὶς ἑξῆς διαταγὲς τοῦ Ὑπουργείου Γεωργίας:

α) 88854/7483/ἐγκ.104/1.10.75.
β) 114812/2946/ἐγκ.154/24.2.75.
γ) 10582/539/13.2.76, δ) 215696/1451/9.5.77, ε) 204809/24.2.78 καὶ στ) 160417/1180/8.7.1980.

3) Τὴν πρόταση ποὺ ὑποβλήθηκε μὲ τὴν 3845/19.8.80 ἀναφορὰ τοῦ ἁρμόδιου Δασαρχείου Καλαμάτας, σχετικὰ μὲ τὴν κήρυξη ὡς ἀναδασωτέας τῆς κατωτέρω δασικῆς ἐκτάσεως, καὶ

Ἐπειδὴ ἡ ἔκταση χρειάζεται προστασία γιὰ τὴν ἐπαναδημιουργία τῆς δασικῆς βλαστήσεως ποὺ καταστράφηκε ὁλοσχερῶς ἀπὸ παράνομη ἐκχέρσωση ἀπὸ τοῦ μηνὸς Σ/βρίου 1978 μέχρι τοῦ μηνὸς Φεβρουαρίου 1980, ἀποφασίζουμε:

Κηρύσσουμε ὡς ἀναδασωτέα, μὲ σκοπὸ τὴν προστασία γιὰ τὴν ἐπαναδημιουργία τῆς δασικῆς βλαστήσεως ποὺ κάηκε, δημόσια δασικὴ ἔκταση 0,500 στρέμματα.

Ἡ ἔκταση αὐτή, ποὺ βρίσκεται στὴ θέση Μελὲς τῆς περιφέρειας τῆς Κοινότητας Ἀρτεμισίας, Νομοῦ Μεσσηνίας, καλυπτόταν ἀπὸ δασικὴ βλάστηση ἀειφύλλων πλατυφύλλων καὶ καταστράφηκε ὁλοσχερῶς ἀπὸ τοῦ μηνὸς Σεπτεμβρίου 1978 μέχρι τοῦ μηνὸς Φεβρουαρίου 1980 καὶ ἡ ὁποία προβλέπεται νὰ ἀποκατασταθεῖ διὰ φυσικῆς ἀναγεννήσεως.

Σχετικὸ τὸ σχεδιάγραμμα μὲ κλίμακα 1:500, τὸ ὁποῖο ἀποτελεῖ ἀναπόσπαστο μέρος τῆς ἀποφάσεως αὐτῆς καὶ στὸ ὁποῖο ἡ ἔκταση φαίνεται μὲ τὰ στοιχεῖα Α. Β. Γ. Δ. Ε. Ζ. Α. καὶ μὲ ὅρια:

Ἀνατολικά: Μὲ Ἐθνικὴ ὁδὸ Καλαμάτας—Σπάρτης.


Δυτικὰ καὶ Βόρεια: Μὲ δημόσια δασικὴ ἔκταση ἀειφύλλων πλατυφύλλων.

Νότια: Μὲ ἐλαιώνα Παναγ. Β. Σεντεμέντε.

Ἡ ἀπόφαση αὐτὴ νὰ δημοσιευθεῖ στὴν Ἐφημερίδα τῆς Κυβερνήσεως.

Καλαμάτα, 2 Σεπτεμβρίου 1980

Ὁ Νομάρχης
ΚΥΡ. ΣΤΕΦΑΝΑΚΟΣ

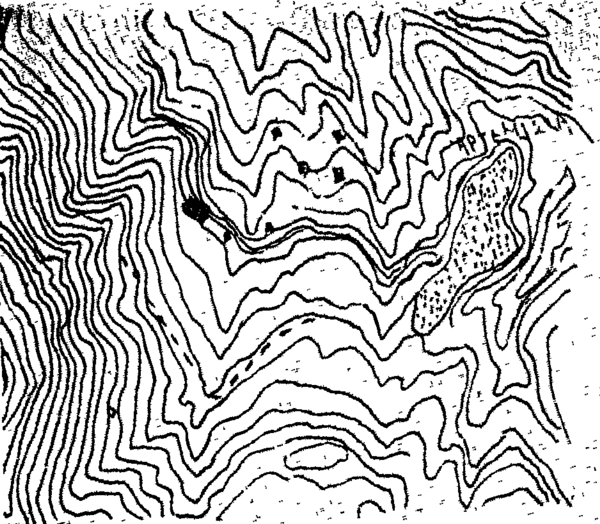


ΤΟΠΟΓΡΑΦΙΚΟ ΔΙΑΓΡΑΜΜΑ

Αναδασωτέας δημοσίας δασικής εκτάσεως θέσεως Μελέση

Περιοχής Κοινότητος Αρτεμισίας Καλαμών.

Εμβαδόν 0,5 στρέμματα.

Κλίμακα 1:500

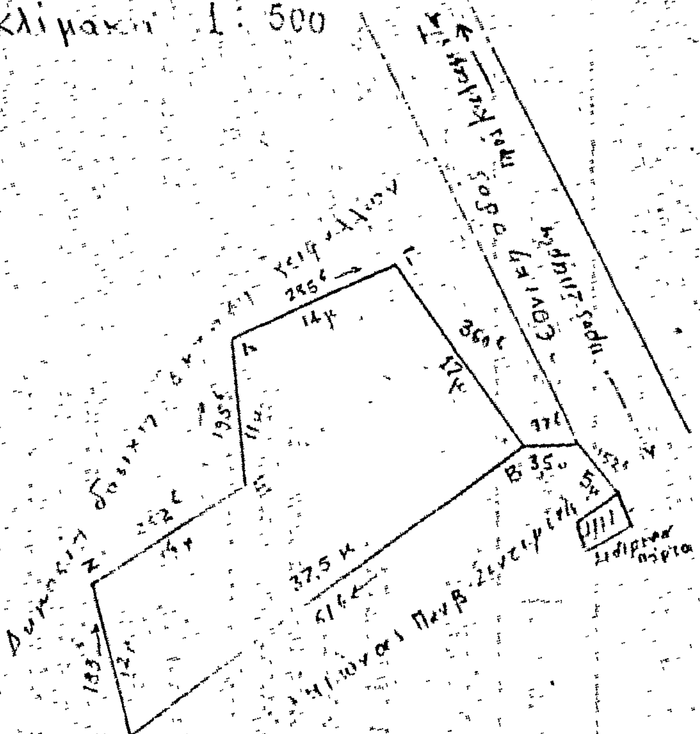

ΑΠΟΣΠΑΣΜΑ ΧΑΡΤΟΥ

ΠΕΡΙΟΧΗΣ ΚΟΙΝ. ΑΡΤΕΜΙΣΙΑΣ

ΚΛΙΜΑΚΑ 1:20.000

ΥΠΟΜΝΗΜΑ


Παρανόμως εκχερσωθείσα έκτασις



Εθεωρήθη


2-9-1980

ΚΥΡ. ΣΤΕΦΑΝΑΚΟΣ

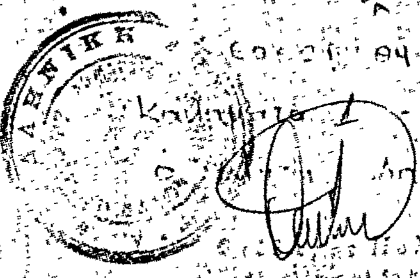

Εθεωρήθη

Καλαμάτα 1-9-1980

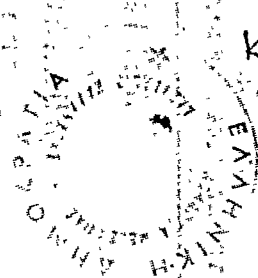

Καλαμάτα 19-8-1980

Ο Δασάρχης Καλαμάτας

Σπύρ. Σμαρόπουλος

ΠΟΛΕΟΔΟΜΙΑ

ΑΠΟΦΑΣΕΙΣ

Ἀριθ. 276945 (2)

Περὶ ἀναγνωρίσεως ὁδοῦ Ι. Δραγούμη, στὴν Ἐλευθερούπολη Ν. Καβάλας, ὅτι ὑπάρχει πρὶν ἀπὸ τὸ 1923 καὶ χαρακτηρισμοῦ αὐτῆς ὡς διατηρητέας.

Ο ΝΟΜΑΡΧΗΣ ΚΑΒΑΛΑΣ

Σύμφωνα μέ:

1. Τὶς διατάξεις:

α) Τοῦ ἀπὸ 17.7.1923 Ν.Δ. «περὶ σχεδίων πόλεων, κωμῶν καὶ συνοικισμῶν τοῦ Κράτους καὶ ἀνεγέρσεως αὐτῶν».

β) Τοῦ Β.Δ. 712/70, ὅπως τροποποιήθηκε μὲ τὰ 677/71 καὶ 198/1972 Β.Δ.

γ) Τοῦ Ν. 3200/55 «περὶ διοικητικῆς ἀποκεντρώσεως», ὅπως ἔχει συμπληρωθεῖ καὶ τροποποιηθεῖ μεταγενέστερα.

δ) Τὴν 9/129/28.5.80 γνωμοδότηση τοῦ Συμβουλίου Δημοσίων Ἔργων τῆς Νομαρχίας μας, περὶ ἀναγνωρίσεως τῆς ὁδοῦ Ι. Δραγούμη στὴν Ἐλευθερούπολη, ὅτι προϋπάρχει τοῦ 1923.

2. Τὴν ἀπὸ 16.2.1980 αἴτηση τοῦ Ἰωάννη Κακαβαλάδη γιὰ ἀναγνώριση τῆς ἀνωτέρω ὁδοῦ ὅτι προϋπάρχει τοῦ 1923.

3. Τὴ βεβαίωση τοῦ Δήμου Ἐλευθ/λεως (ἀρ. Πρωτ. 418/13.2.1980) ὅτι προϋπάρχει ἡ ὁδὸς Ι. Δραγούμη τοῦ ἔτους 1923 καὶ ὅτι ἀποτελεῖ σήμερα ἀποκλειστικὴ προσπέλαση ἰδιοκτησιῶν.

4. Τὸ τοπογραφικὸ σχεδιάγραμμα τοῦ Ἀδρίμη Γεωργίου Ἀγρον. Τοπογράφου Μηχ/κοῦ.

5. Τὸ ἀπὸ (ΦΕΚ 375/29.10.31) ρυμοτομικὸ σχέδιο πόλεως Ἐλευθ/λεως Φ.Π. 111 στὸ ὁποῖο φαίνεται ἡ ἐν λόγῳ ὁδός.

Ἐπειδὴ ἀπὸ τὰ ἀνωτέρω προκύπτει ὅτι ἡ ὁδὸς Ι. Δραγούμη ὑπάρχει πρὶν ἀπὸ τὸ 1923, ἀποφασίζουμε:

Ἀναγνωρίζουμε ὅτι ἡ ὁδὸς Ι. Δραγούμη στὴν Ἐλευθερούπολη, ὑπάρχει νομίμως πρὶν ἀπὸ τὸ ἔτος 1923, καὶ τὴ χαρακτηρίζουμε ὡς διατηρητέα.


Ἡ ὁδὸς αὐτὴ φαίνεται στὸ τοπογραφικὸ σχεδιάγραμμα τοῦ Γιώργου Ἀδρίμη Ἀγρον. Τοπογρ. Μηχ/κοῦ θεωρημένο ἀπὸ τὸν Προϊστάμενο Τμ. Πολ. καὶ Πολ. Ἐφαρμογῶν ὑπὸ κλίμακα 1:200 — 1:500.


Ἡ ἀπόφαση αὐτὴ ποὺ ἰσχύει ἀπὸ τὴ δημοσίευση νὰ δημοσιευθεῖ στὴν Ἐφημερίδα τῆς Κυβερνήσεως.

Καβάλα, 27 Αὐγούστου 1980

Ὁ Νομάρχης
ΔΗΜ. ΚΙΟΥΡΚΤΣΗΣ

ΤΟΠΟΓΡΑΦΙΚΟ ΔΙΑΓΡΑΜΜΑ οἰκοπέδου ΑΒΓΔΕΖΑ στὴν Ἐλευθερούπολη

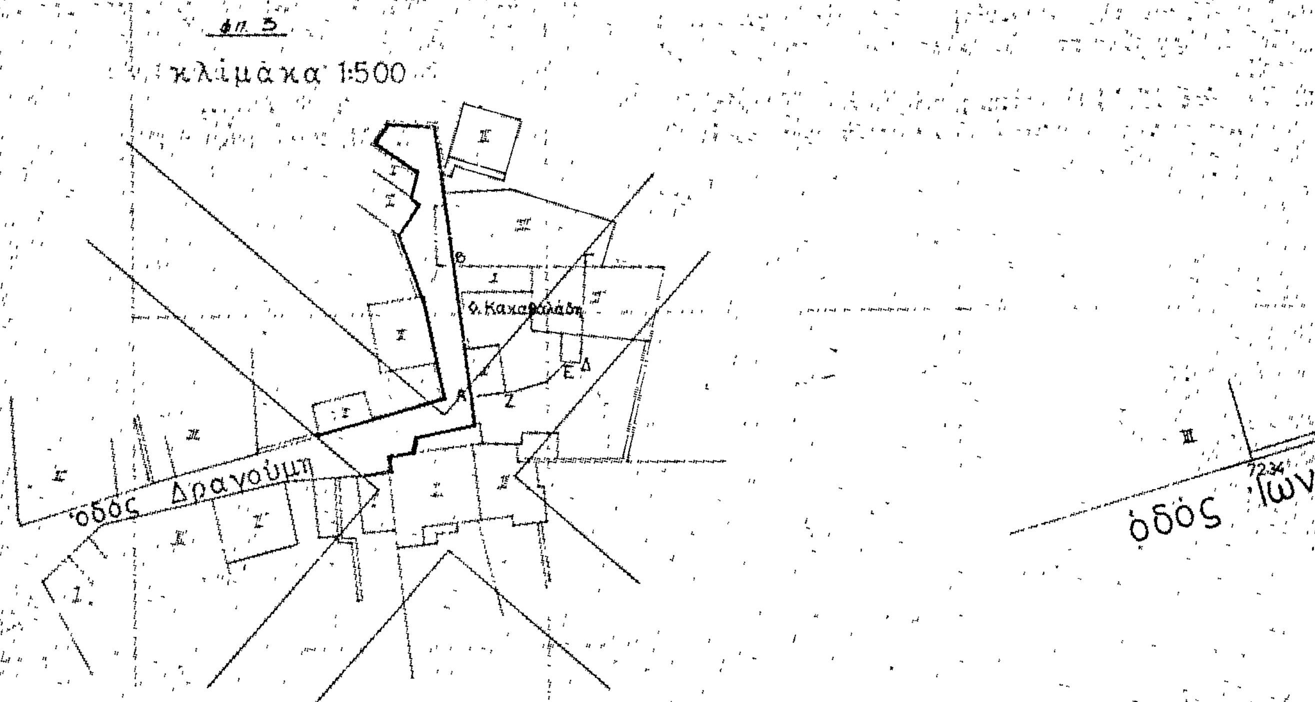

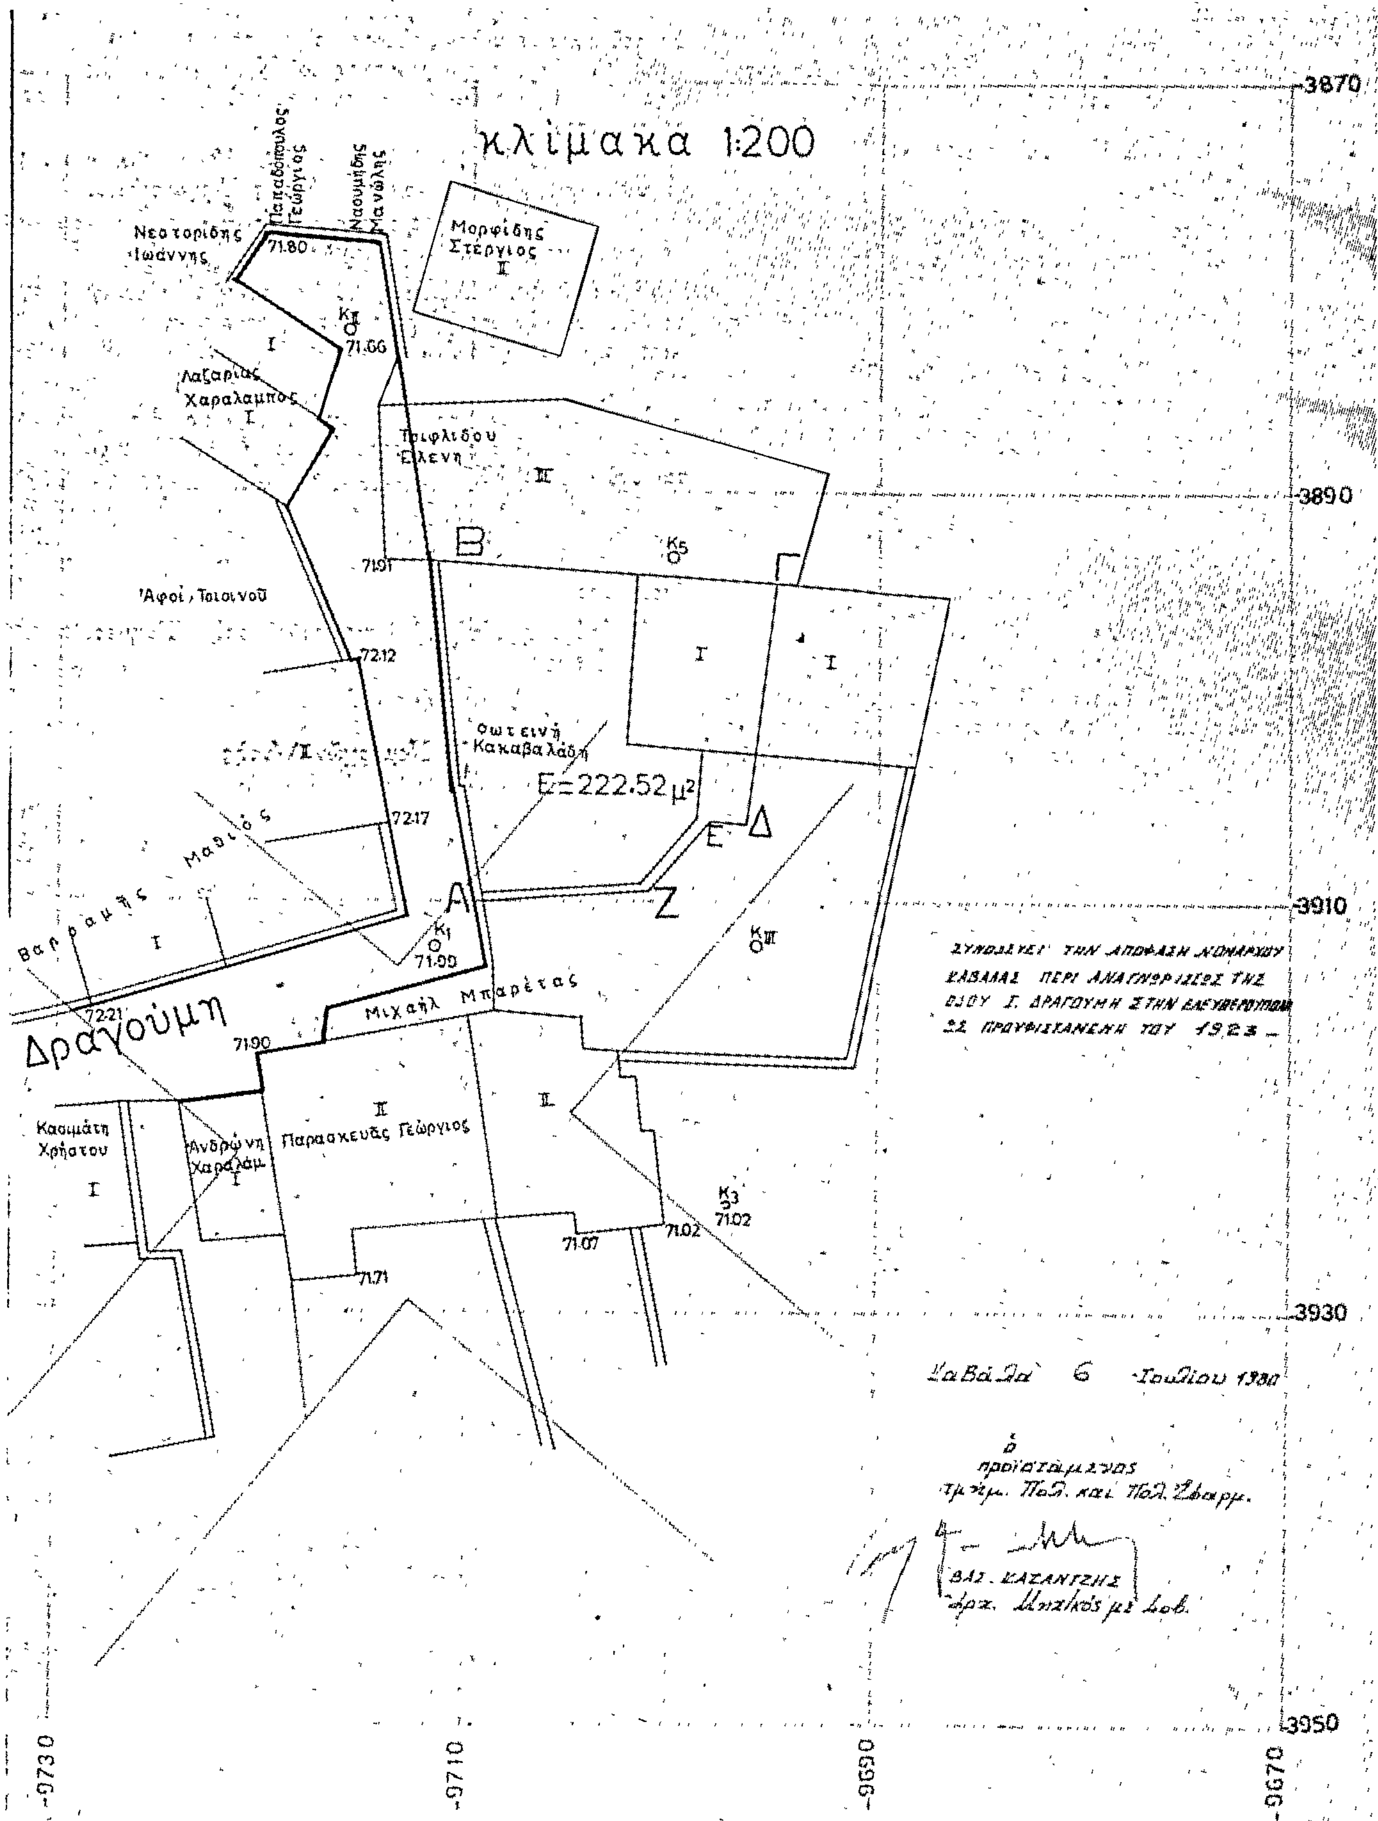
κλίμακα 1:200
Νεστορίδης Ιωάννης
Παπαδόπουλος Γεώργιος
Ναουμίδης Μανώλης
Μορφίδης Στέργιος
Λαζαρίας Χαράλαμπος
Τριφλίδου Ελένη
Αφοί Τσιτινού
Φωτεινή Κακαβαλάδη
Ε=222.52 μ²
Βαρσάμης Μαθιός
Δραγούμη
Μιχαήλ Μπαρέτας
Κασιμάτη Χρήστου
Ανδρώνη Χαράλαμ.
Παρασκευάς Γεώργιος
71.80
71.66
71.91
72.12
72.17
72.21
71.00
71.90
71.71
71.07
71.02
3870
3890
3910
3930
3950
-9730
-9710
-9690
-9670
ΣΥΝΟΔΕΥΕΙ ΤΗΝ ΑΠΟΦΑΣΗ ΝΟΜΑΡΧΟΥ
ΚΑΒΑΛΑΣ ΠΕΡΙ ΑΝΑΓΝΩΡΙΣΕΩΣ ΤΗΣ
ΟΔΟΥ Ι. ΔΡΑΓΟΥΜΗ ΣΤΗΝ ΕΛΕΥΘΕΡΟΥΠΟΛΗ
ΩΣ ΠΡΟΥΦΙΣΤΑΜΕΝΗ ΤΟΥ 1923 —
Καβάλα 6 Ιουλίου 1980
ο
προϊστάμενος
τμήμ. Πολ. και Πολ. Εφαρμ.
ΒΑΣ. ΚΑΖΑΝΤΖΗΣ
Αρχ. Μηχ/κός με Α΄β.

'Αριθ. Π. 1229 (3)

Περὶ τροποποιήσεως ρυμοτομικοῦ σχεδίου πόλεως 'Αργοστολίου στὸ Ο.Τ. 80.

Ο ΝΟΜΑΡΧΗΣ ΚΕΦΑΛΛΗΝΙΑΣ

Έχοντας ὑπόψη:

1) Τὶς διατάξεις τοῦ ἀπὸ 17.7.1923 Ν. Δ/τος «περὶ σχεδίου πόλεων κλπ.», ὅπως μεταγενέστερα τροποποιήθηκαν καὶ συμπληρώθηκαν.

2) Τὶς διατάξεις τοῦ Ν. 3200/55 «περὶ διοικητικῆς ἀποκεντρώσεως».

3) Τὴν παρ. 2 τοῦ ἄρθρου 1 τοῦ Ν.Δ. 532/70 «περὶ συμπληρώσεως τῶν διατάξεων περὶ διοικητικῆς ἀποκεντρώσεως» καὶ τὸ 712/1970 Β. Δ/γμα, ποὺ ἐκδόθηκε σ' ἐκτέλεση αὐτοῦ.

4) Τὶς διατάξεις τοῦ Ν. 1032/1980 (ΦΕΚ 57/14.3.1980 τ. Α') «περὶ συστάσεως 'Υπουργείου Χωροταξίας Οἰκισμοῦ καὶ Περιβάλλοντος».

5) Τὴ Γ 243/73 ἐγκ. 2/20.3.80 ἐγκ. 'Υπουργείου Χωροταξίας, Οἰκισμοῦ καὶ Περιβάλλοντος.

6) Τὶς διατάξεις τοῦ Α.Ν. 314/68 (ΦΕΚ 47Α') «περὶ παροχῆς στὸν 'Υπουργὸ Βορείου 'Ελλάδος καὶ τοὺς Νομάρχας ἁρμοδιότητος ἐπὶ θεμάτων ἐγκρίσεως ἢ τροποποιήσεως σχεδίων πόλεων καὶ κωμῶν, σὲ συνδυασμὸ μὲ τὶς διατάξεις τοῦ Ν. Δ/τος 1018/71.

7) Τὸν ὑποβληθέντα φάκελλο δικ/κῶν γιὰ τὴν τροποποίηση τοῦ σχεδίου πόλεως 'Αργοστολίου στὸ Ο.Τ. 80.

8) Τὴ σύμφωνη γνωμοδότηση τοῦ Νομαρχιακοῦ Συμβουλίου Δημοσίων Έργων ὅπως διατυπώθηκε στὸ ἀρ. 47/3.7.80 πρακτικὸ αὐτοῦ.

9) Τὸ ἀπὸ 8.1.1955 Β.Δ. (ΦΕΚ 13/Α'/20.1.55), μὲ τὸ ὁποῖο ἐγκρίθηκε τὸ σχέδιο πόλεως 'Αργοστολίου.

10) τὸ ὑπάρχον σχέδιο ἐφαρμογῆς ρυμοτομίας πόλεως 'Αργοστολίου μὲ κλίμακα 1:500.

11) Τὴν 59/80 ἀπόφαση τοῦ Δημοτικοῦ Συμβουλίου 'Αργοστολίου, μὲ τὴν ὁποία προτείνεται ἡ τροποποίηση τοῦ ρυμοτομικοῦ σχεδίου τῆς πόλεως 'Αργοστολίου στὸ Ο.Τ. 80, ἀποφασίζουμε:

'Εγκρίνουμε τὴν τροποποίηση τοῦ ἐγκεκριμένου ρυμοτομικοῦ σχεδίου πόλεως 'Αργοστολίου στὸ Ο.Τ. 80, ὅπως φαίνεται στὸ ἀπὸ 19.12.79 τοπογραφικὸ διάγραμμα ποὺ συντάχθηκε ἀπὸ τὴν 'Αρχιτέκτονα Μηχανικὸ Βάϊα Δελακούρα καὶ θεωρήθηκε ἀπὸ τὸ Δ/ντὴ Τεχνικῶν 'Υπηρεσιῶν Νομαρχίας Κεφαλληνίας, ὑπὸ κλίμακα 1:1000 γιὰ τὴν ἐπέκταση τοῦ Διοικητηρίου.


'Η ἀπόφαση αὐτὴ νὰ δημοσιευθεῖ στὴν 'Εφημερίδα τῆς Κυβερνήσεως.

'Αργοστόλι, 8 Σεπτεμβρίου 1980

'Ο Νομαρχῶν Δ/ντὴς
Α. ΣΤΑΥΡΟΠΟΥΛΟΣ

ΤΡΟΠΟΠΟΙΗΣΗ ΕΓΚΕΚΡΙΜΕΝΟΥ ΣΧΕΔΙΟΥ ΠΟΛΕΩΣ «ΑΡΓΟΣΤΟΛΙΟΥ» ΣΤΟ Ο.Τ. «80»

ΚΛΙΜΑ = 1:1000

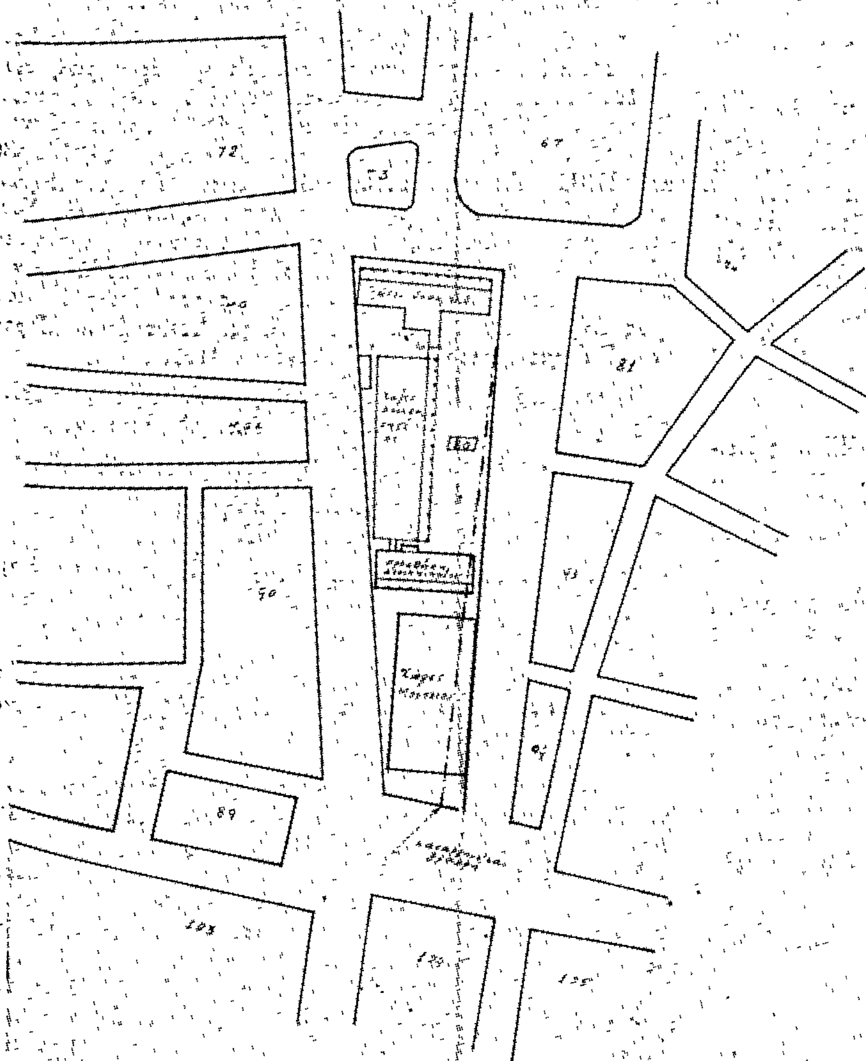

Διατηρούμενη γραμμή

Καταργούμενη γραμμή

Προτεινόμενη γραμμή

Αργοστόλι την 19-12-1979

Αργοστόλι την 19-12-79
Η Συντάξασα
Βάγια Δελακούρα
Αρχιτέκτων Μηχ/κός

ΑΝΑΚΟΙΝΩΣΕΙΣ

(4)

Περί ειδοποιήσεως της γενομένης παρακαταθέσεως λόγω αναγκαστικής προσκυρώσεως ακινήτου, εν Θεσσαλονίκη.

Διά της υπ' αριθ. 3943/1977 πράξεως τακτοποιήσεως και αναλογισμού οικοπέδων του Πολεοδομικού Γραφείου Θεσ/νίκης κυρωθείσης διά υπ' αριθ. Δ.Π. 50604/30.11.1977 αποφάσεως Νομάρχου Θεσ/νίκης απηλλοτριώθησαν αναγκαστικώς οικοπεδοτεμάχια κείμενα επί της οδού Μακεδονίας αριθ. 73 Θεσ/νίκης:

1. Οικόπεδον ιδιοκτησίας Ελένης Σωτηρίου Μπούτκα το γένος Μπάσμα προσκυρούμενον εις το οικόπεδον Μερόπης Μαυροπούλου και Γεωργίας Τσαμπάζη υπό τα στοιχεία 1—2—3—4—5—1 εκ $μ^2$ 109,20 επί 20.000 δρχ. κατά $μ^2$ ίσον δρχ. 2.184.000.

2. Οικόπεδον Μερόπης Μαυροπούλου και Γεωργίας Τσαμπάζη προσκυρούμενον εις το οικόπεδον της Ελένης Σωτηρίου Μπούτκα το γένος Μπάσμα 4—6—7—8—4— $μ^2$ 77 επί 15.000 δρχ. κατά $μ^2$ δρχ. 1.155.000. Το ποσόν τούτο ως απαίτησις βεβαία και εκκαθαρισμένη συμψηφίζεται εις το πρώτον κονδύλιον και εναπομένη υπόλοιπος υποχρέωσις της Μ. Μαυροπούλου και Γ. Τσαμπάζη δρχ. 1.029.000.

3. Οικόπεδον ιδιοκτησίας Ελληνικού Δημοσίου προσκυρούμενον εις την ιδιοκτησίαν Μερόπης Μαυροπούλου και Γεωργίας Τσαμπάζη υπό τα στοιχεία 1—2—10—6—ερ—1 $μ^2$ 1 επί 20.000 ίσον 20.000 δρχ.

4. Διά κτίσματα λαμαρινοσκεπή ιδιοκτησίας Ελένης Σωτηρίου Μπούτκα με υπόχρεους τας Μερόπη Μαυροπούλου και Γεωργία Τσαμπάζη $μ^3$ 80 επί 500 ίσον δρχ. 40.000.

5. Διά κτίσματα κεραμοσκεπή ομοίως άνω $μ^3$ 120 επί 750 ίσον 90.000 δρχ.

Ήτοι αι Μερόπη Μαυροπούλου και Γεωργία Τσαμπάζη βάσει της υπ' αριθ. 2269/80 αποφάσεως του Μονομελούς Πρωτοδικείου Θεσ/νίκης καθορίσασα προσωρινήν τιμήν μονάδος το πρώτον προσκυρούμενον τμήμα προς 20.000 κατά $μ^2$, το δεύτερον προς 15.000 κατά $μ^2$ και τα κτίσματα 500 και 750 κατά $μ^2$, κατέθεσαν εις το Ταμείον Παρακαταθηκών και Δανείων Θεσ/νίκης με το υπ' αριθ. 275678/14.8.80 γραμμάτιον, όπερ κατετέθη και συνετάγη η υπ' αριθ. 9365/14.8.80 πράξις καταθέσεως του γραμματίου του συμβολαιογράφου Θεσ/νίκης Χρ. Βακαρέλη και εκοινοποιήθη εις τους φερομένους δικαιούχους.

Η παρούσα δημοσιευθήτω εις την Εφημερίδα της Κυβερνήσεως.

Εν Θεσσαλονίκη τη 20 Αυγούστου 1980

Ο πληρεξούσιος Δικηγόρος
ΑΛΚΙΒ. ΠΑΠΑΦΙΛΙΠΠΟΥ

(Αριθ. τριπλ. Γ' Δημοσίου Ταμείου Αθηνών 45710/80)

(5)

Περί ειδοποιήσεως της γενομένης παρακαταθέσεως λόγω αναγκαστικής απαλλοτριώσεως ακινήτων, εν Θεσ/νίκη.

Διά της υπ' αριθμ. 4245/79 πράξεως τακτοποιήσεως του Πολεοδομικού Γραφείου Θεσσαλονίκης, κυρωθείσης διά της υπ' αριθμ. 28419/79 αποφάσεως Νομάρχου Θεσσαλονίκης, απαλλοτριώθησαν αναγκαστικώς οικοπεδοτεμάχια κείμενα επί της οδού Πέρραν και Στεφάνου Ελμάζη:

1.α) Προσκυρούμενον τμήμα οικοπέδου ιδιοκτησίας του Δήμου Αμπελοκήπων εις την ιδιοκτησίαν Ευαγγελίας Απ. Λαγαρή ή Λαγαρία υπό τα στοιχεία 1.2.3ερ—1 εκτάσεως 4,70 μ2.

α) Τμήμα υπό τα στοιχεία 2, 4—2—3—4—1 εμβαδού 5,80 μ2 ιδιοκτησίας Δήμου Αμπελοκήπων εις την ιδιοκτησίαν του Κων/νου Παντελή Κώττα.

2.α) Ρυμοτομούμενον τμήμα οικοπέδου ιδιοκτησίας Γεωργίου Νικολάου Μασαλά υπό τα στοιχεία 15—16—17—18—15 εμβαδού 5,90 και έτερον τμήμα υπό στοιχεία 13—14—15—16—13 εμβαδού 5 μ2 ιδιοκτησίας Αναστασίου Νικολάου Μερσίνη με υπόχρεον την Ευαγγελίαν Αποστόλου Λαγαρή ή Λαγαρίαν.

β) Ρυμοτομούμενο τμήμα ιδιοκτησίας Αθανασίου Δημητρίου Βαθυλάκη υπό τα στοιχεία 11—12—13—14—11 εμβαδού 5,30 μ2 και έτερον τμήμα υπό τα στοιχεία 9—10—11—12—9 εμβαδού 5,90 ιδιοκτησίας Αναστασίου Μερσίνη με υπόχρεον τον Κων/νον Παντελή Κώττα.

Διά της υπ' αριθμ. 1584/80 αποφάσεως του Μονομελούς Πρωτοδικείου Θεσσαλονίκης καθορίσθη προσωρινή τιμή μονάδος τούτων δρχ. 12.000 κατά μ2, το δε συνολικόν ποσόν εκ δρχ. 391.200 κατετέθη εις το Ταμείον Παρακαταθηκών και Δανείων Θεσ/νίκης με τα υπ' αριθμ. 273142/80 και 273197/80 γραμματίων του Ταμείου Παρακαταθηκών και Δανείων Θεσσαλονίκης, άτινα κατετέθησαν εις τον Συμβολαιογράφον Θεσ/νίκης Γεώργιον Στρατάκην συνταχθεισών των υπ' αριθμ. 16234/80 και 16235/80 πράξεων καταθέσεων και κοινοποιηθεισών εις τους φερομένους δικαιούχους Δήμων Αμπελοκήπων Θεσ/νίκης, Αναστάσιον Μερσίνην, Γεώργιον Μεσαλά και Αθανάσιον Βαθυλάκην.

Η παρούσα περίληψις δημοσιευθήτω εις την Εφημερίδα της Κυβερνήσεως, όπως λάβωσι γνώσιν οι δικαιούχοι.

Εν Θεσσαλονίκη τη 10 Σεπτεμβρίου 1980

Ο πληρεξούσιος Δικηγόρος
ΑΛΚΙΒ. Δ. ΠΑΠΑΦΙΛΙΠΠΟΥ

(Αριθ. τριπλ. Δημ. Ταμ. Δικ. Είσπρ. Αθηνών 83438/80)

(6)

Περί ειδοποιήσεως γενομένης παρακαταθέσεως εις το Ταμείον Παρακαταθηκών και Δανείων αποζημιώσεως λόγω τακτοποιήσεως ακινήτων, κειμένων εν Κω.

Ανακοινούται ότι η αποζημίωσις λόγω τακτοποιήσεως ακινήτων βάσει της υπ' αριθ. 33/1977 πράξεως του Μηχανικού Κω και της υπ' αριθ. 184/1980 αποφάσεως του Μονομελούς Πρωτοδικείου Κω ανερχομένη εις το συνολικόν ποσόν των δραχμών ενός εκατομμυρίου εξακοσίων εβδομήκοντα οκτώ χιλιάδων πεντακοσίων (1.678.500) δραχμών κατετέθη εις το Ταμείον Παρακαταθηκών και Δανείων υπό του Ιωάννου Κων/νου Ζερβού, Υμηττού 84, Παγκράτι — Αθήναι, εκδοθέντος του υπ' αριθ. 2743/3.9.1980 γραμματίου παρακαταθήκης του Ταμείου Παρακαταθηκών και Δανείων (Γραφείον Παρ/κών Κω), υπέρ:

1) Δήμου Κω διά μ.τ. 516,90 Χ 1.500 = δρχ. 775.350.

2) Σχολικής Εφορείας Ιππ. Γυμνασίου Κω μ.τ. 153,10 Χ 1.500 = 169.650 δρχ.

3) Μιχαήλ Αλ. Βαγιανού μ.τ. 185 Χ 1.500 = 277.500 δρχ. και

4) Συνιδιοκτητών Ζέγιανη μ.τ. 304 Χ 1.500 = 456.000, ήτοι συνολικόν ποσόν δραχμές 1.678.500 αποδοτέες με δικαστικήν απόφασιν στον καθένα από τους συνιδιοκτήτας Ζέγιανη, στους λοιπούς Δήμους Κω και Σχολικήν Εφορείαν στους νομίμους εκπροσώπους τους και στον ίδιον τον Μιχαήλ Αλ. Βαγιανόν.

Εν Αθήναις τη 23 Σεπτεμβρίου 1980

Η Πληρεξουσία Δικηγόρος
ΑΓΓΕΛΙΚΗ ΔΙΟΝΥΣΟΠΟΥΛΟΥ—ΤΟΥΜΠΑ

(Αριθ. τριπλ. Δημ. Ταμ. Γεν. Εσ. Αθ. 42847/23.9.80)

ΑΠΟ ΤΟ ΕΘΝΙΚΟ ΤΥΠΟΓΡΑΦΕΙΟ